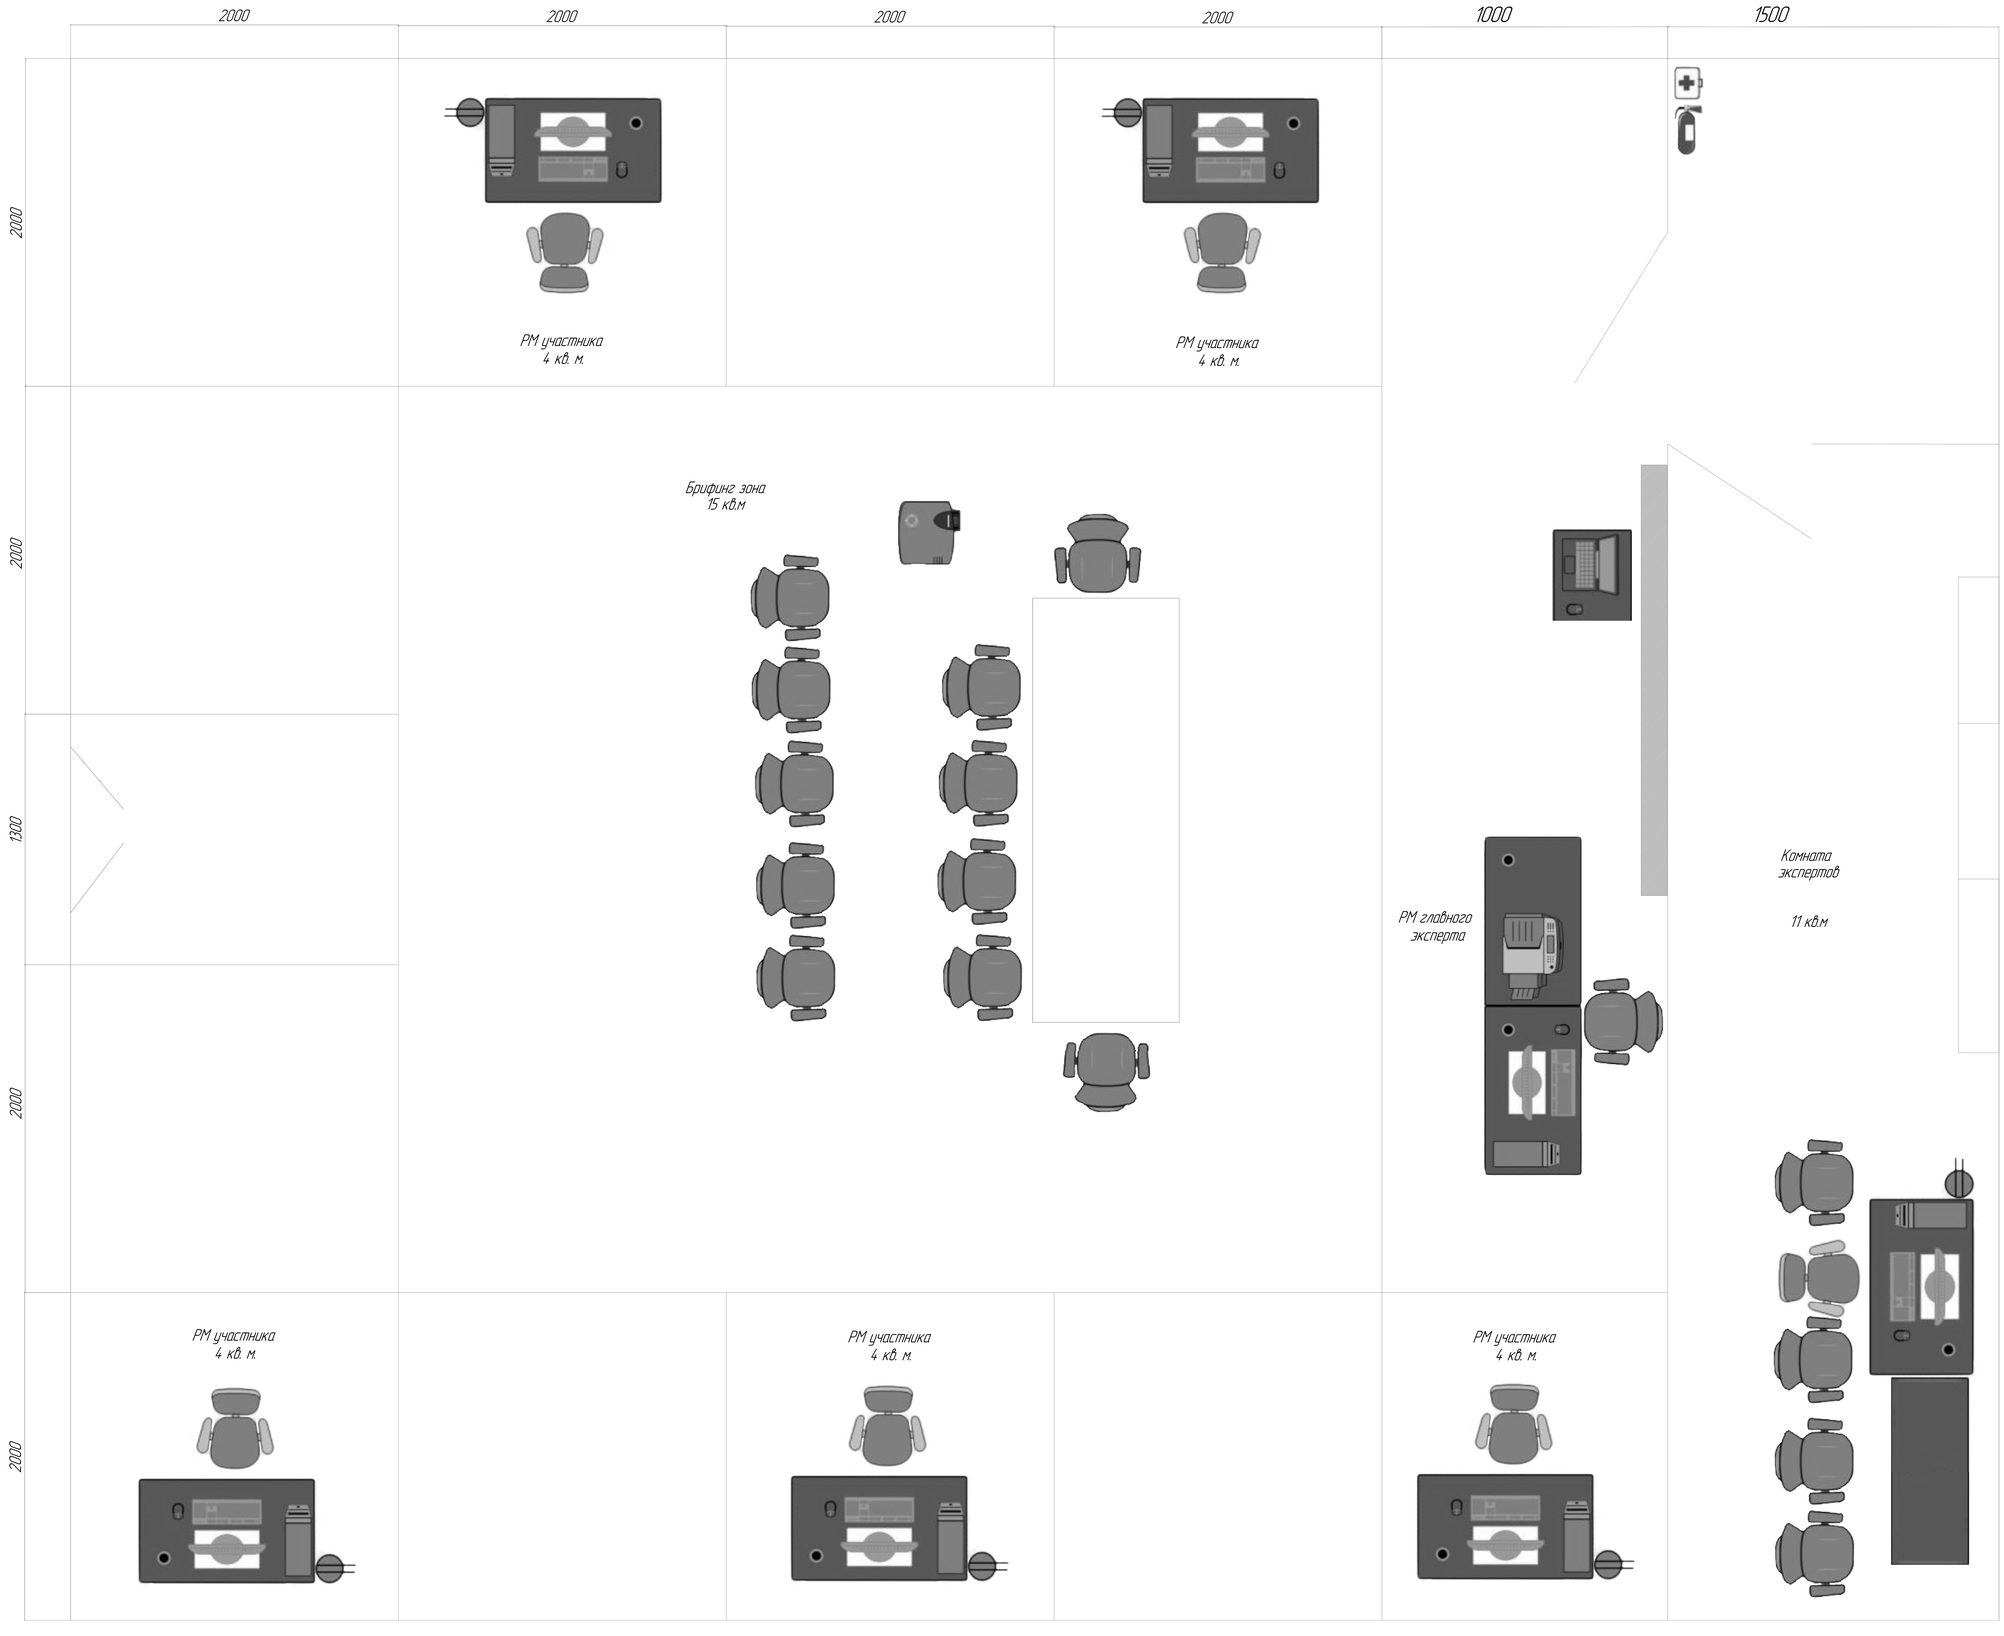

Условные обозначения

Проектор

Кресло

Розетка 220Vx6

Аптечка

Огнетушитель

Экран проекционный

Рабочее место главного эксперта

Рабочее место конкурсантов
подразумевает два монитора

Шкаф

Рабочее место конкурсантов

Стол для экспертов